


# Schutzleiter Verlauf Legende

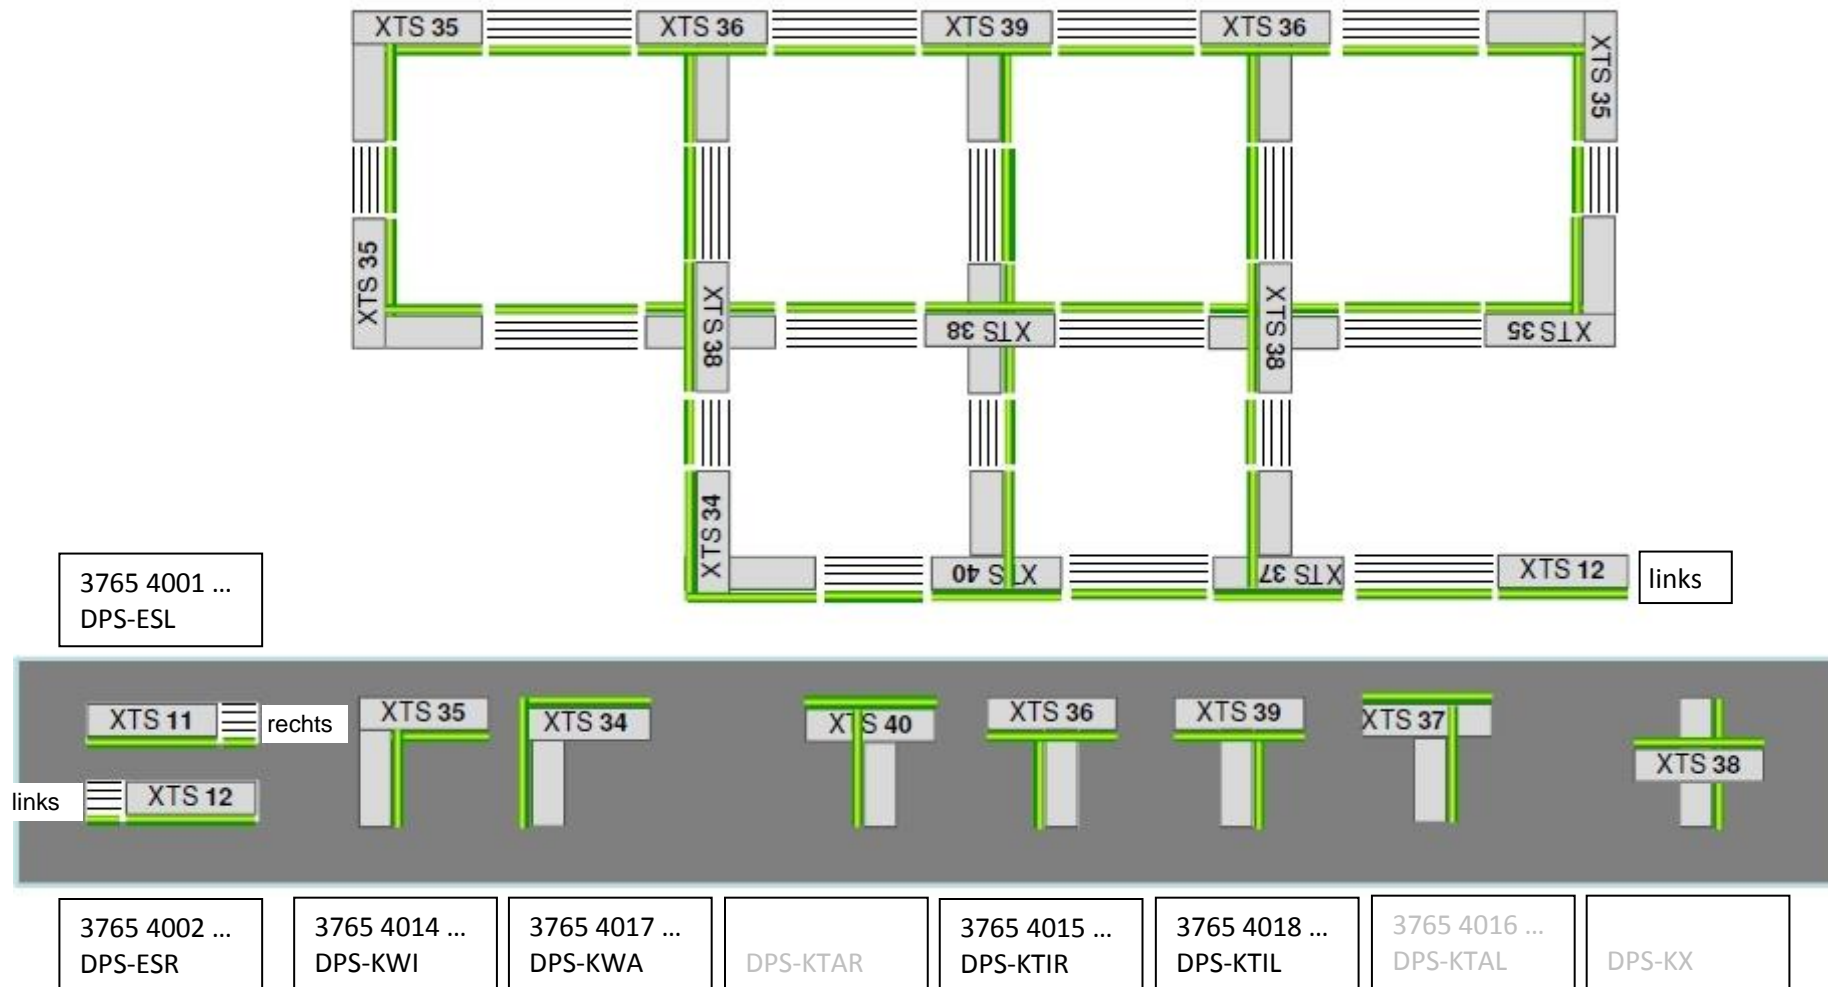

**Planungshinweis: Schema ist aus Sicht des Planers von oben zu sehen.**